

fasáda jihozápadní

fasáda jihovýchodní


fasáda severovýchodní

fasáda severozápadní


vizualizace - dům



vizualizace - soubor

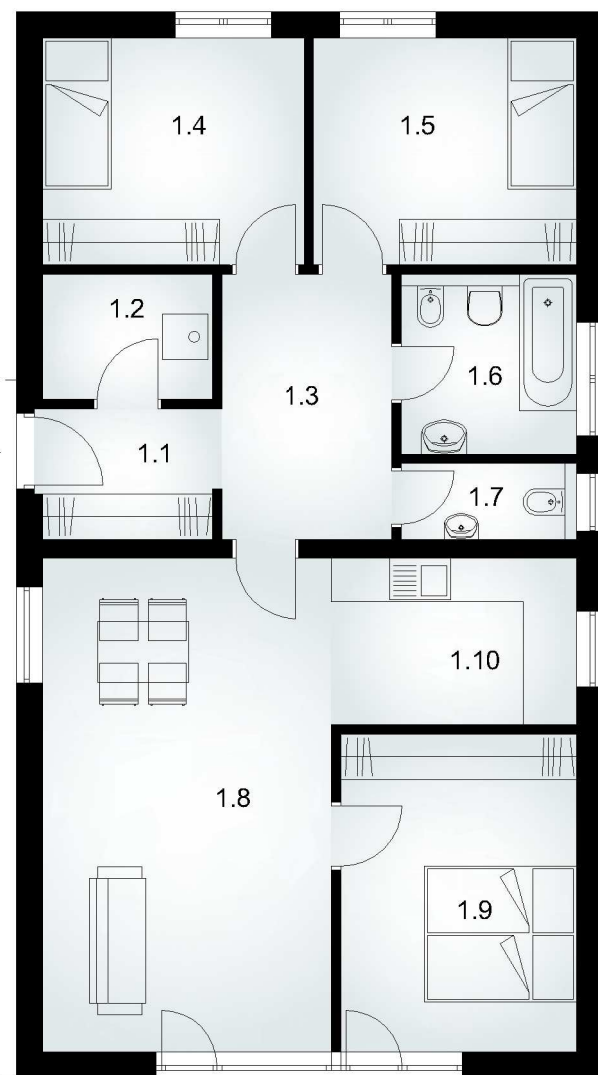

půdorys 1.np

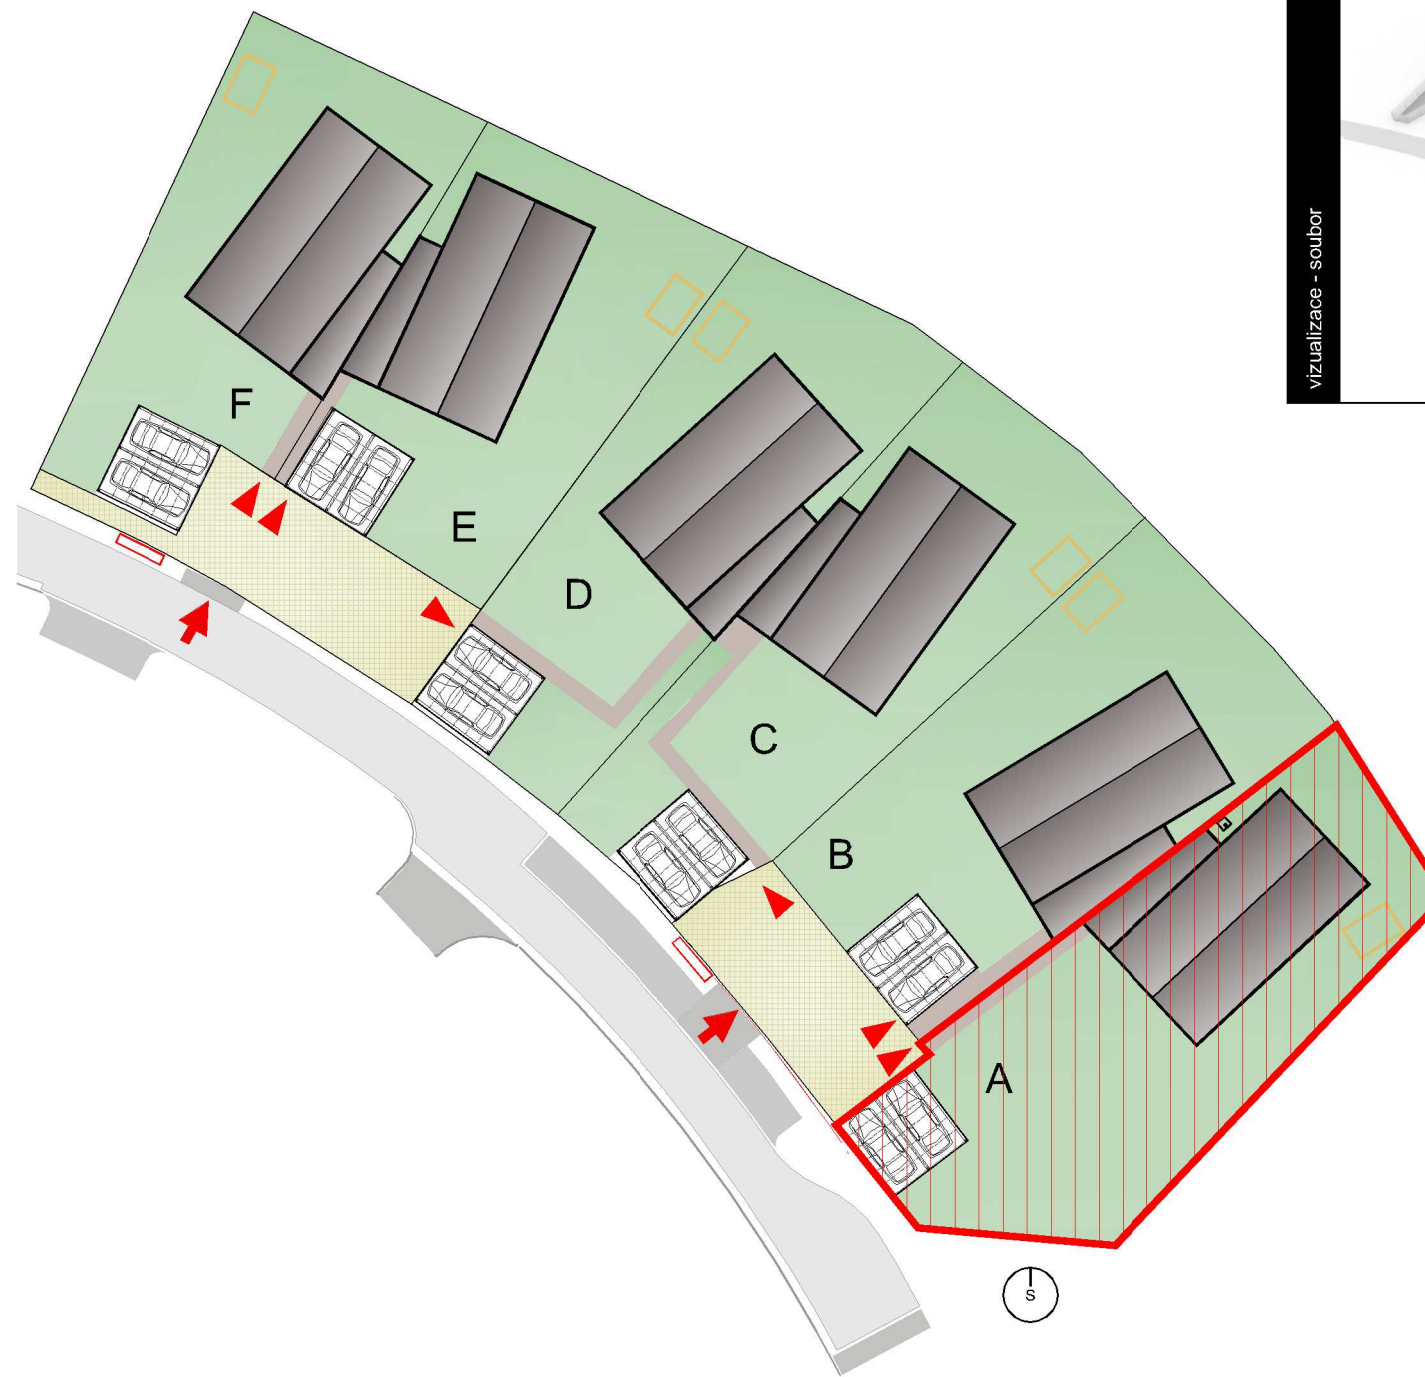

Číslo	Jméno	Plocha [m ²]
1.1	Předsíň	3,85
1.2	Technická místnost	3,56
1.3	Hala	8,23
1.4	Dětský pokoj	10,13
1.5	Dětský pokoj	10,50
1.6	Koupelna	5,34
1.7	WC	2,25
1.8	Obývací prostor	24,38
1.9	Ložnice	12,89
1.10	Kuchyně	7,31

Celková užitná plocha	88,44
-----------------------	-------

Zastavěná plocha domu	117,3
Zastavěná plocha vstupu	17,3
Zastavěná celková plocha	134,6
Zpevněné plochy	28,0
Plocha zahrady	386,4
Celková plocha pozemku	549,0

Uvedené údaje mají pouze informační charakter. Naznačené vybavení domu v detailu výkresu, vřma zařizovacích předmětů, není součástí jednolky.