


fasáda jihozápadní

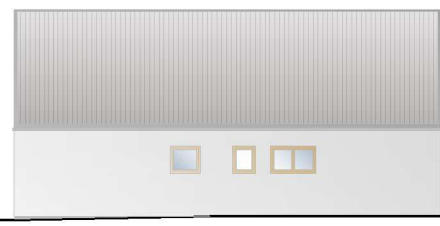

fasáda jihovýchodní



fasáda severovýchodní




fasáda severozápadní


vizualizace - dům



vizualizace - soubor

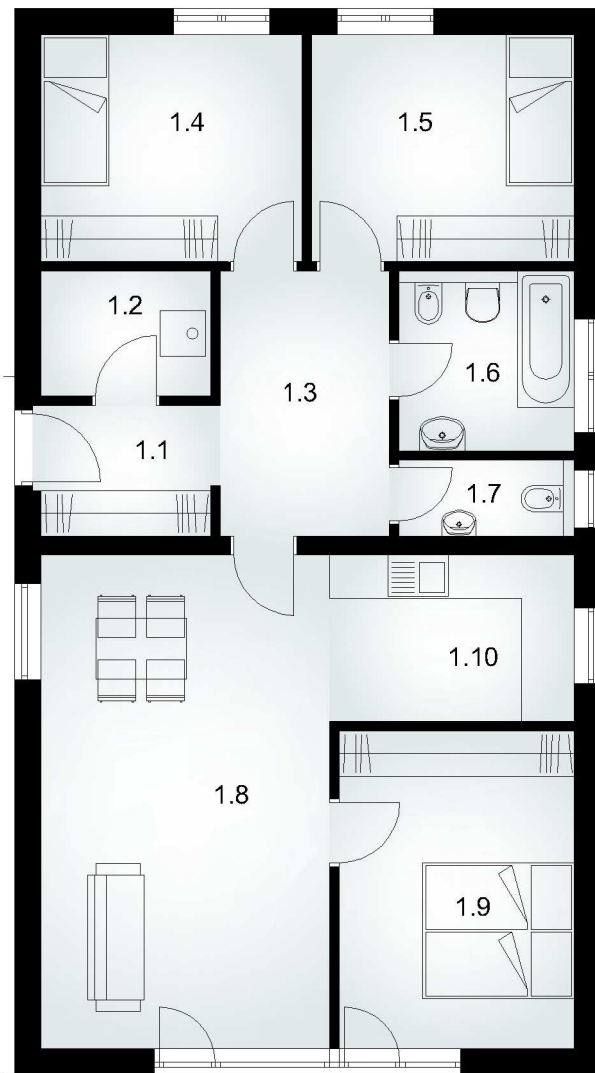

půdorys 1.np

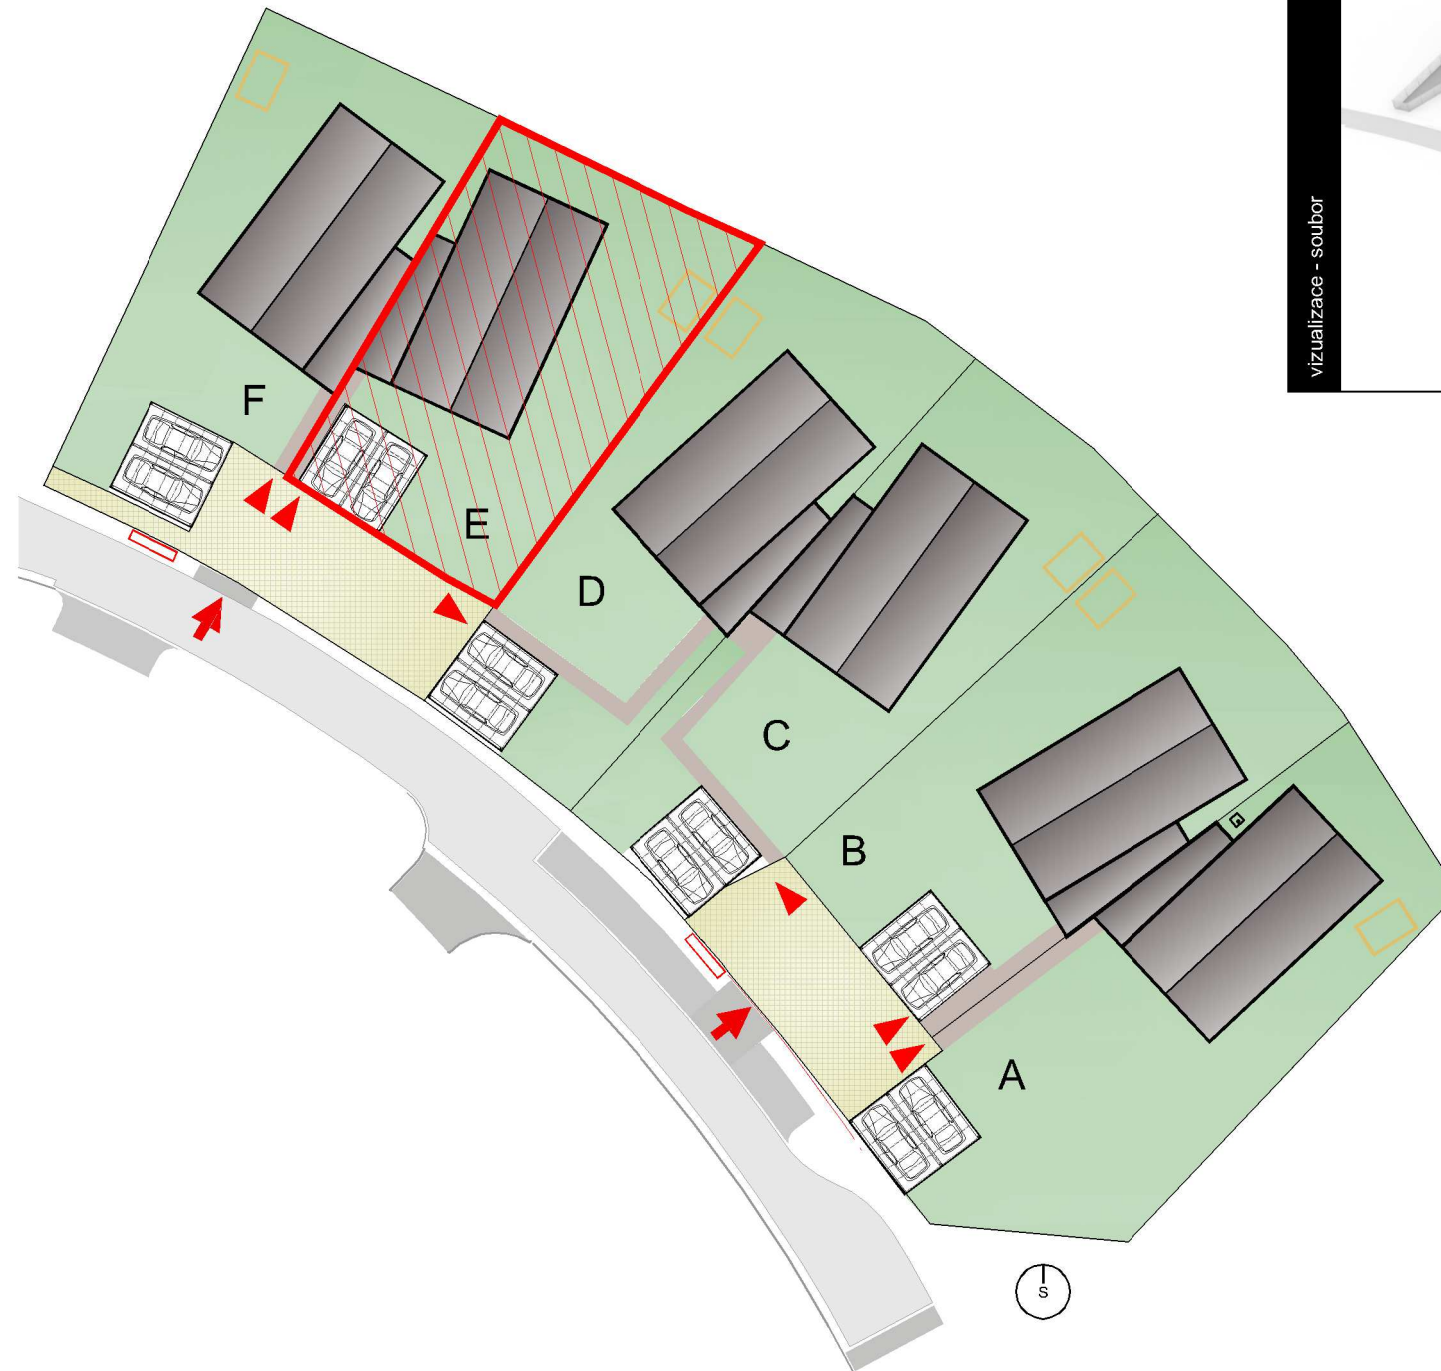

Číslo	Jméno	Plocha [m ²]
1.1	Předsiň	3,85
1.2	Technická místnost	3,56
1.3	Hala	8,23
1.4	Dětský pokoj	10,13
1.5	Dětský pokoj	10,50
1.6	Koupelna	5,34
1.7	WC	2,25
1.8	Obývací prostor	24,38
1.9	Ložnice	12,89
1.10	Kuchyně	7,31

Celková užitná plocha	88,44
-----------------------	-------

Zastavěná plocha domu	117,3
Zastavěná plocha vstupu	17,3
Zastavěná celková plocha	134,6
Zpevněné plochy	27,0
Plocha zahrady	246,4
Celková plocha pozemku	408,0

Uvedené údaje mají pouze informační charakter. Naznačené vybavení domu v detailu výkresu, vjma zařizovacích předmětů, není součástí jednolky.