

fasáda jihozápadní

fasáda jihovýchodní


fasáda severovýchodní

fasáda severozápadní



vizualizace - dům



vizualizace - soubor

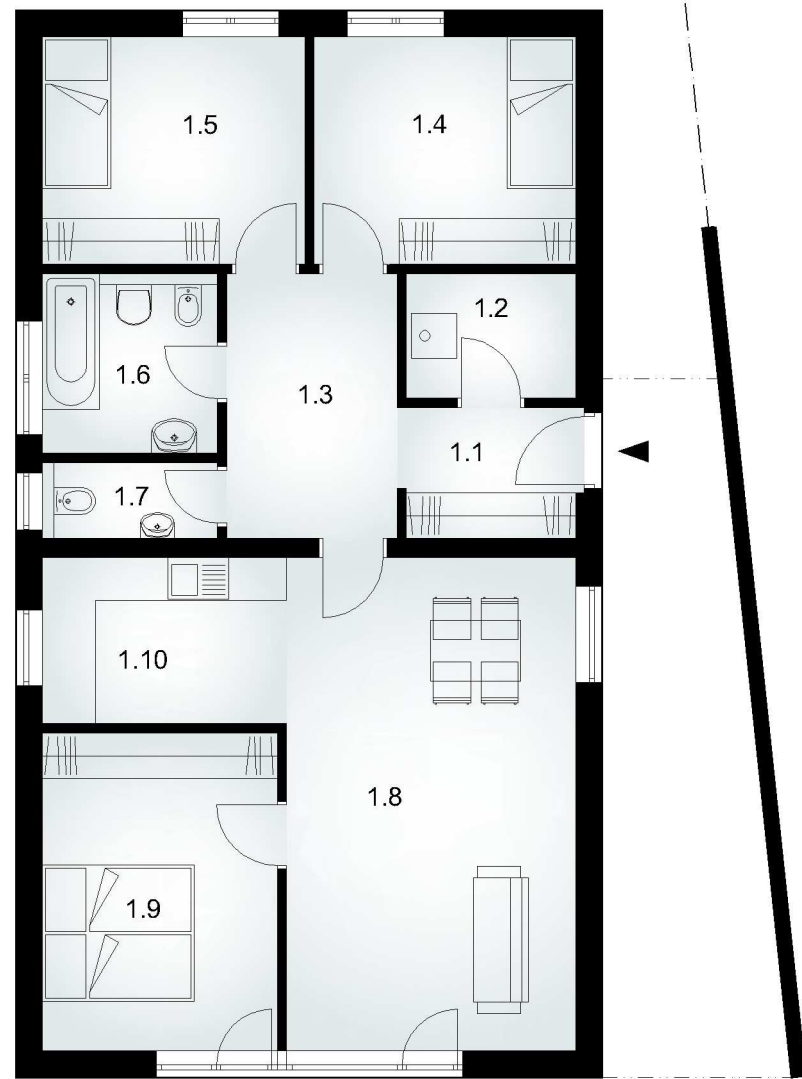

půdorys 1.np

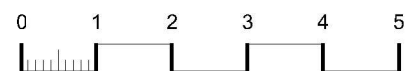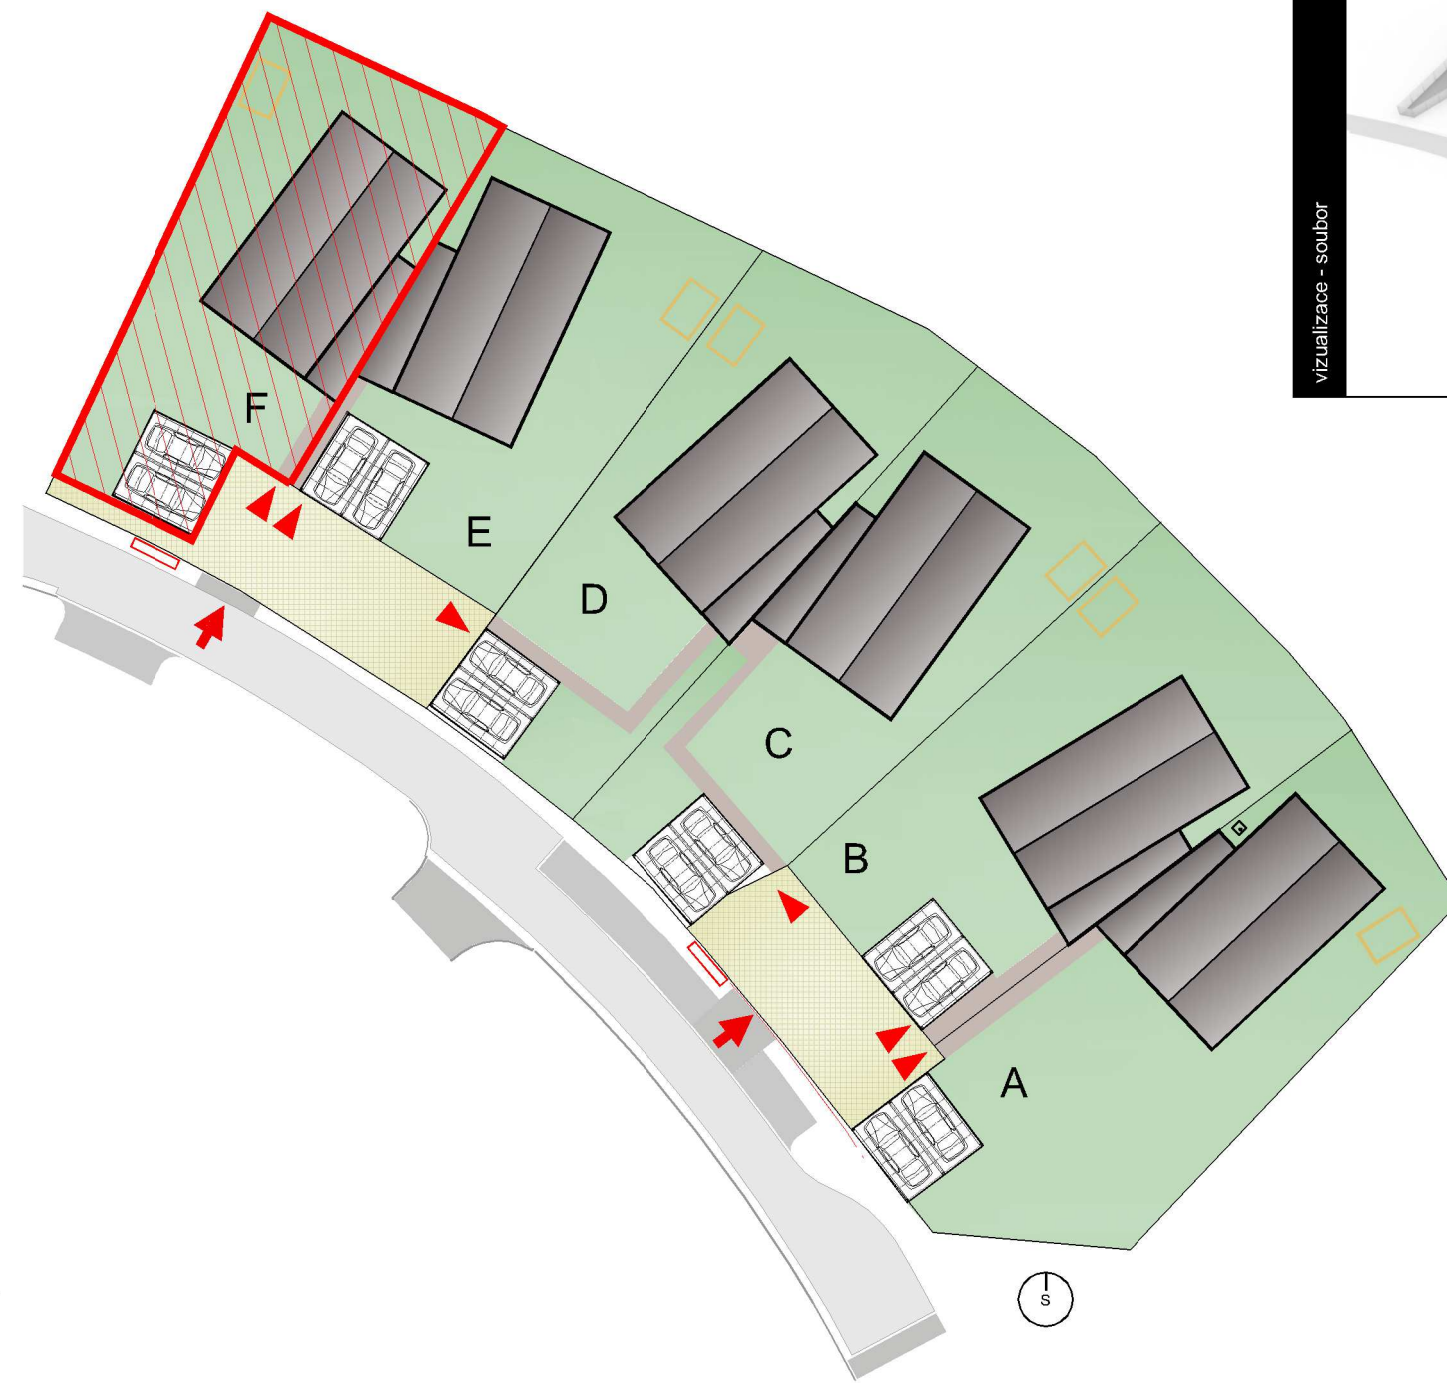

Číslo	Jméno	Plocha [m ²]
1.1	Předsíň	3,85
1.2	Technická místnost	3,56
1.3	Hala	8,23
1.4	Dětský pokoj	10,13
1.5	Dětský pokoj	10,50
1.6	Koupelna	5,34
1.7	WC	2,25
1.8	Obyvací prostor	24,38
1.9	Ložnice	12,89
1.10	Kuchyně	7,31

Celková užitná plocha	88,44
-----------------------	-------

Zastavěná plocha domu	117,3
Zastavěná plocha vstupu	17,3
Zastavěná celková plocha	134,6
Zpevněné plochy	23,0
Plocha zahrady	244,4
Celková plocha pozemku	402,0

Uvedené údaje mají pouze informační charakter. Naznačené vybavení domu v detailu výkresu, vřma zařizovacích předmětů, není součástí jednolky.